



COMMUNE DE TOURNAI / 4 / KAIN

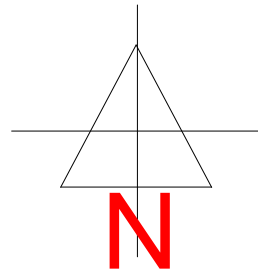

1/400

C 7 E

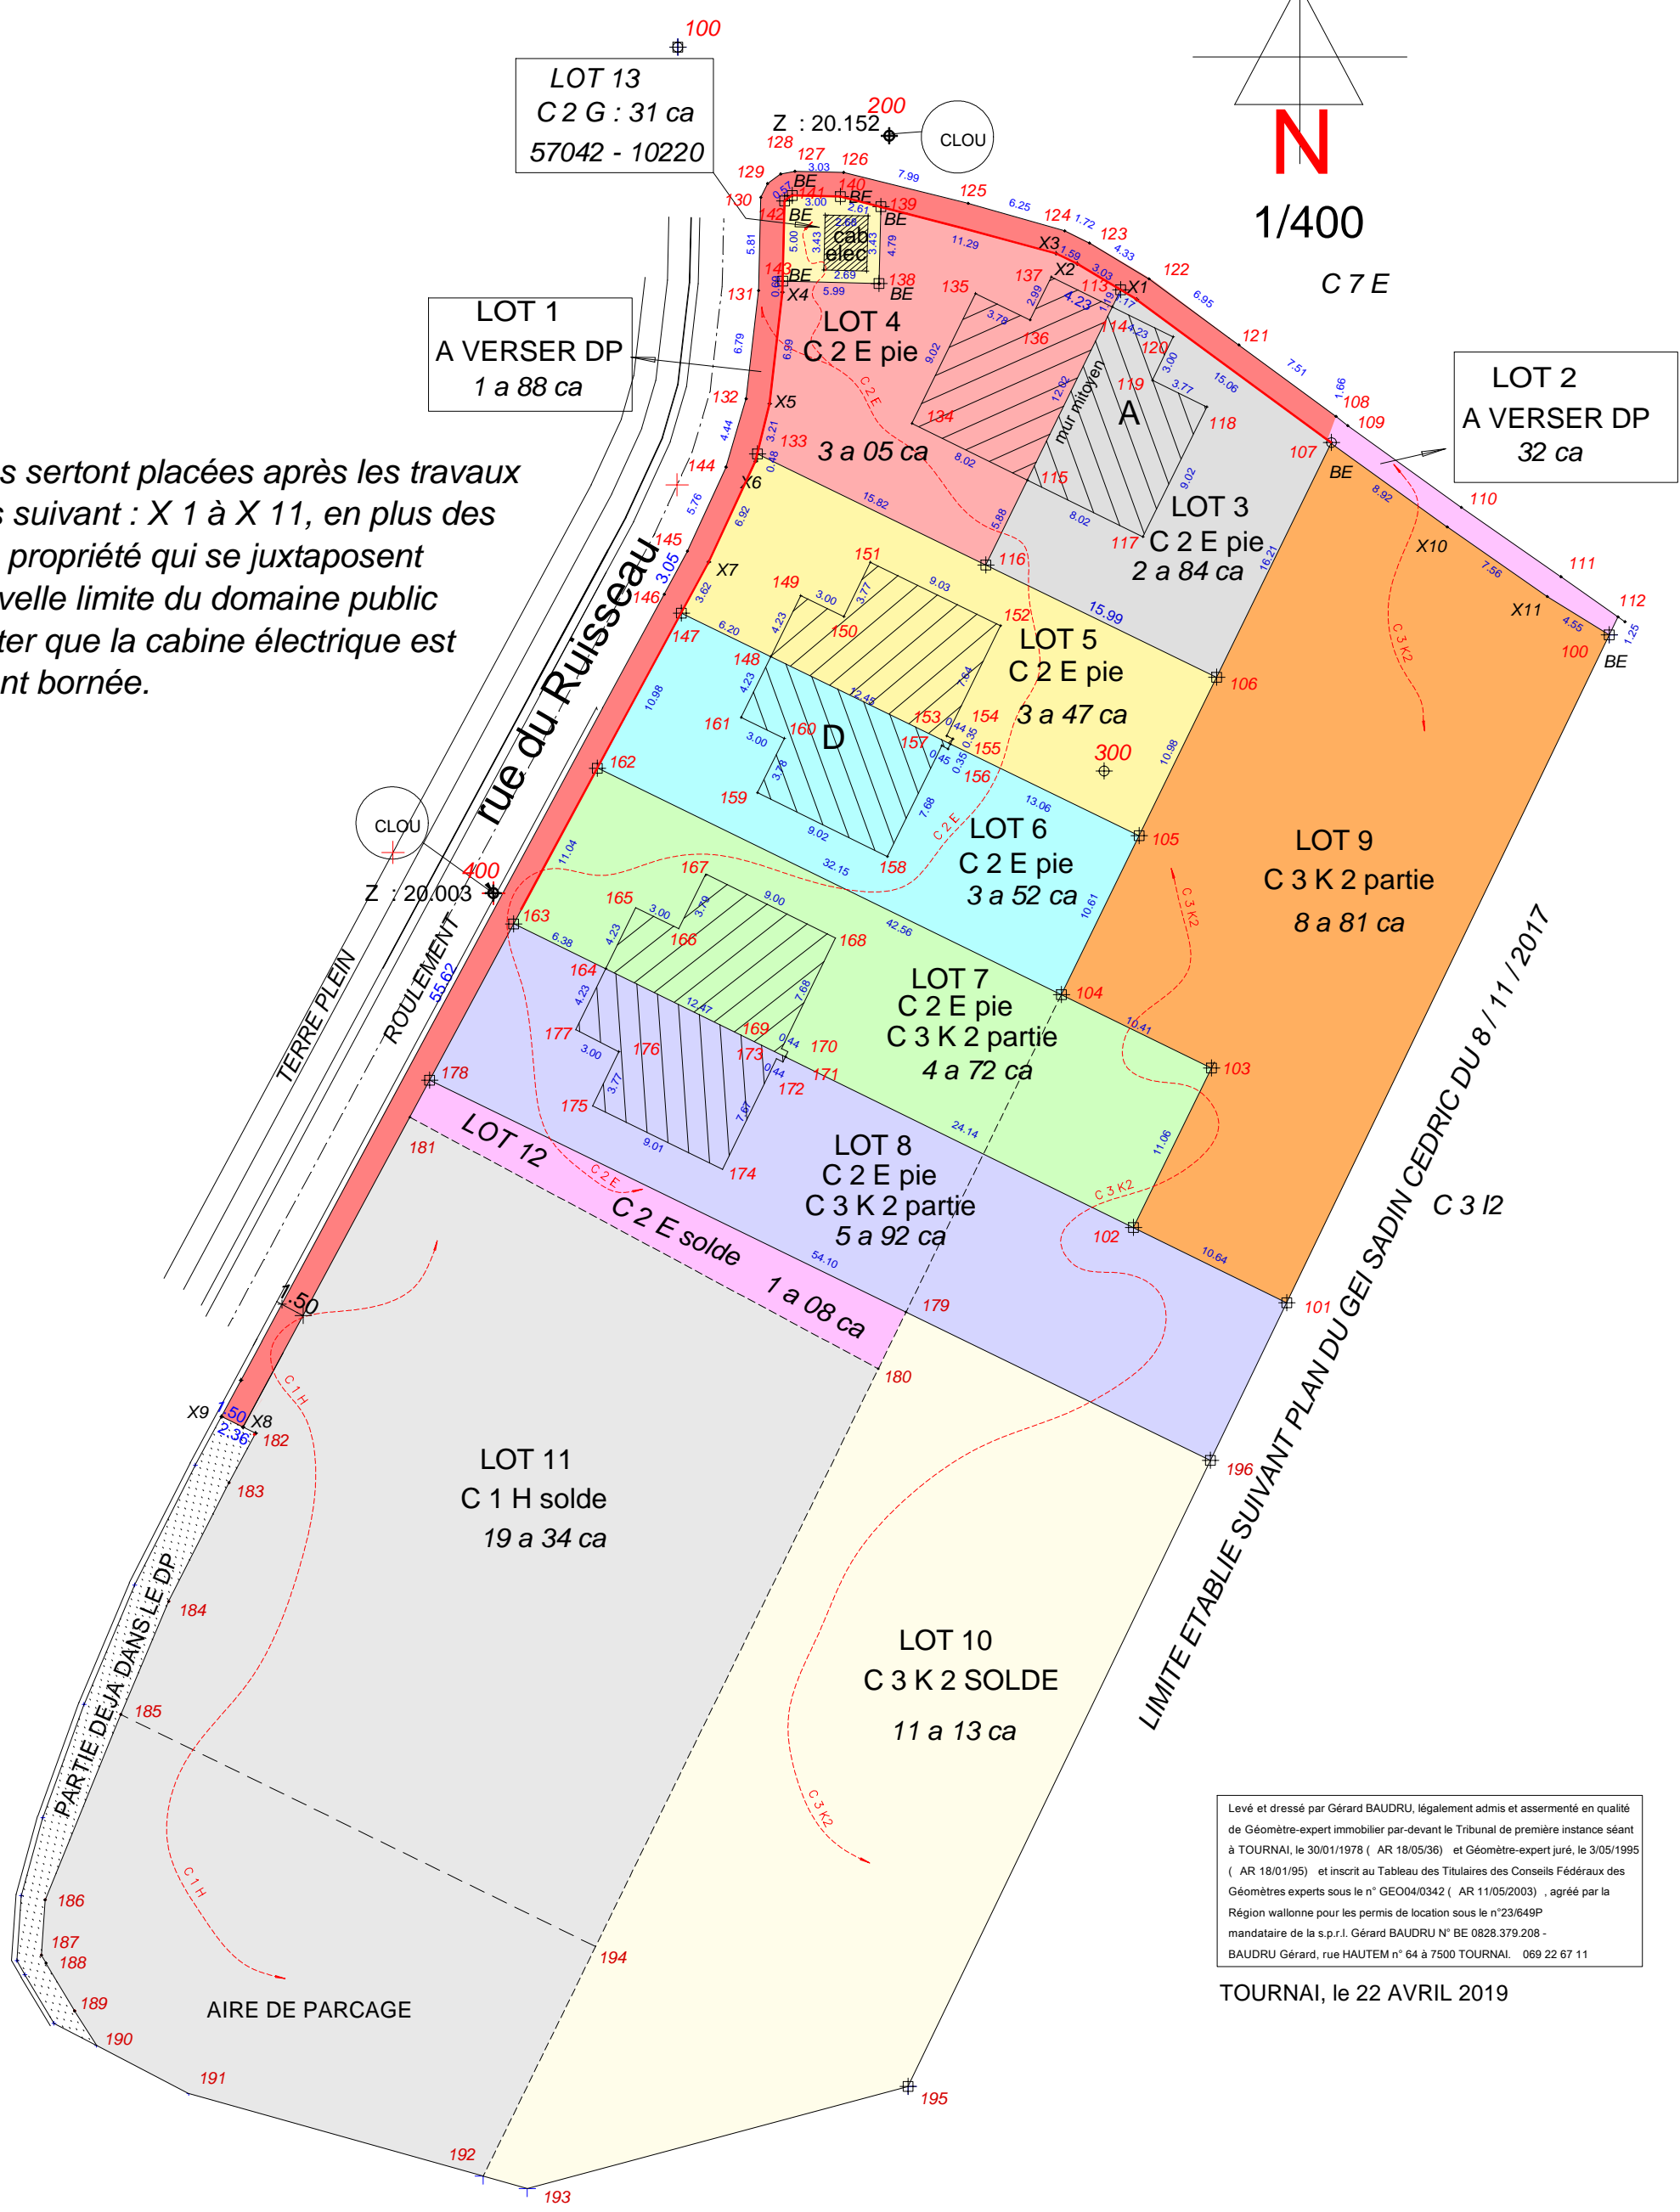

Les bornes seront placées après les travaux aux points suivant : X 1 à X 11, en plus des bornes de propriété qui se juxtaposent sur la nouvelle limite du domaine public Il est à noter que la cabine électrique est entièrement bornée.

LOT 13
C 2 G : 31 ca
57042 - 10220

LOT 1
A VERSER DP
1 a 88 ca

LOT 2
A VERSER DP
32 ca

LOT 4
C 2 E pie
3 a 05 ca

LOT 3
C 2 E pie
2 a 84 ca

LOT 5
C 2 E pie
3 a 47 ca

LOT 6
C 2 E pie
3 a 52 ca

LOT 7
C 2 E pie
C 3 K 2 partie
4 a 72 ca

LOT 8
C 2 E pie
C 3 K 2 partie
5 a 92 ca

LOT 12
C 2 E solde
1 a 08 ca

LOT 11
C 1 H solde
19 a 34 ca

LOT 10
C 3 K 2 SOLDE
11 a 13 ca

LOT 9
C 3 K 2 partie
8 a 81 ca

Levé et dressé par Gérard BAUDRU, légalement admis et assermenté en qualité de Géomètre-expert immobilier par-devant le Tribunal de première instance séant à TOURNAI, le 30/01/1978 (AR 18/05/36) et Géomètre-expert juré, le 3/05/1995 (AR 18/01/95) et inscrit au Tableau des Titulaires des Conseils Fédéraux des Géomètres experts sous le n° GEO04/0342 (AR 11/05/2003), agréé par la Région wallonne pour les permis de location sous le n°23/649P mandataire de la s.p.r.l. Gérard BAUDRU N° BE 0828.379.208 - BAUDRU Gérard, rue HAUTEM n° 64 à 7500 TOURNAI. 069 22 67 11

TOURNAI, le 22 AVRIL 2019